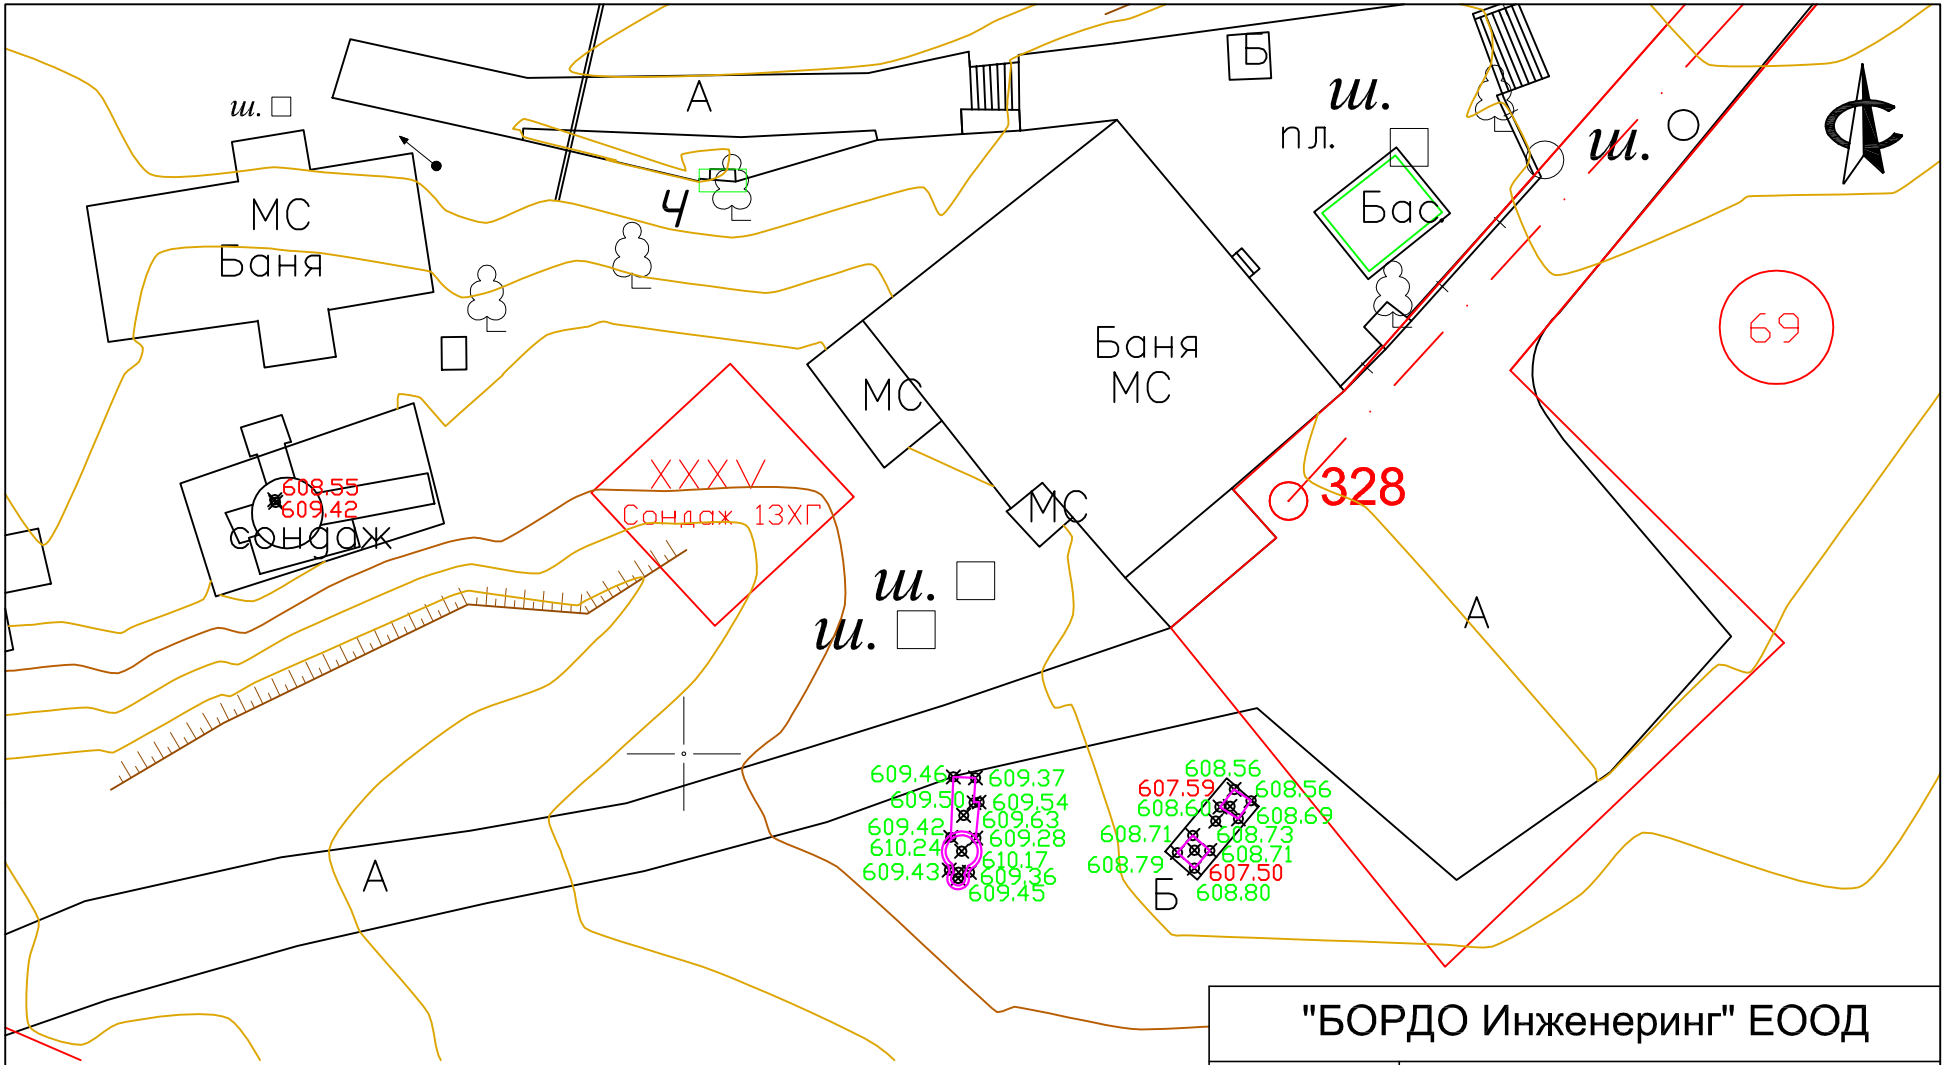

"БОРДО Инженеринг" ЕООД			
ВЪЗЛОЖИТЕЛ:	Община Долна баня		
ОБЕКТ:	Находище "Долна баня"		
ЧЕРТЕЖ	СИТУАЦИЯ		
ЧАСТ: Хидрог.		М 1:400	Дата: 07.2012
ПРОЕКТАНТ:	инж. Д. Денев		
УПРАВИТЕЛ:	инж. Д. Денев		