СОНДАЖ 13ХГ-НАХОДИЩЕ ДОЛНА БАНЯ

ПЛАН разпределение арматура

М 1:50

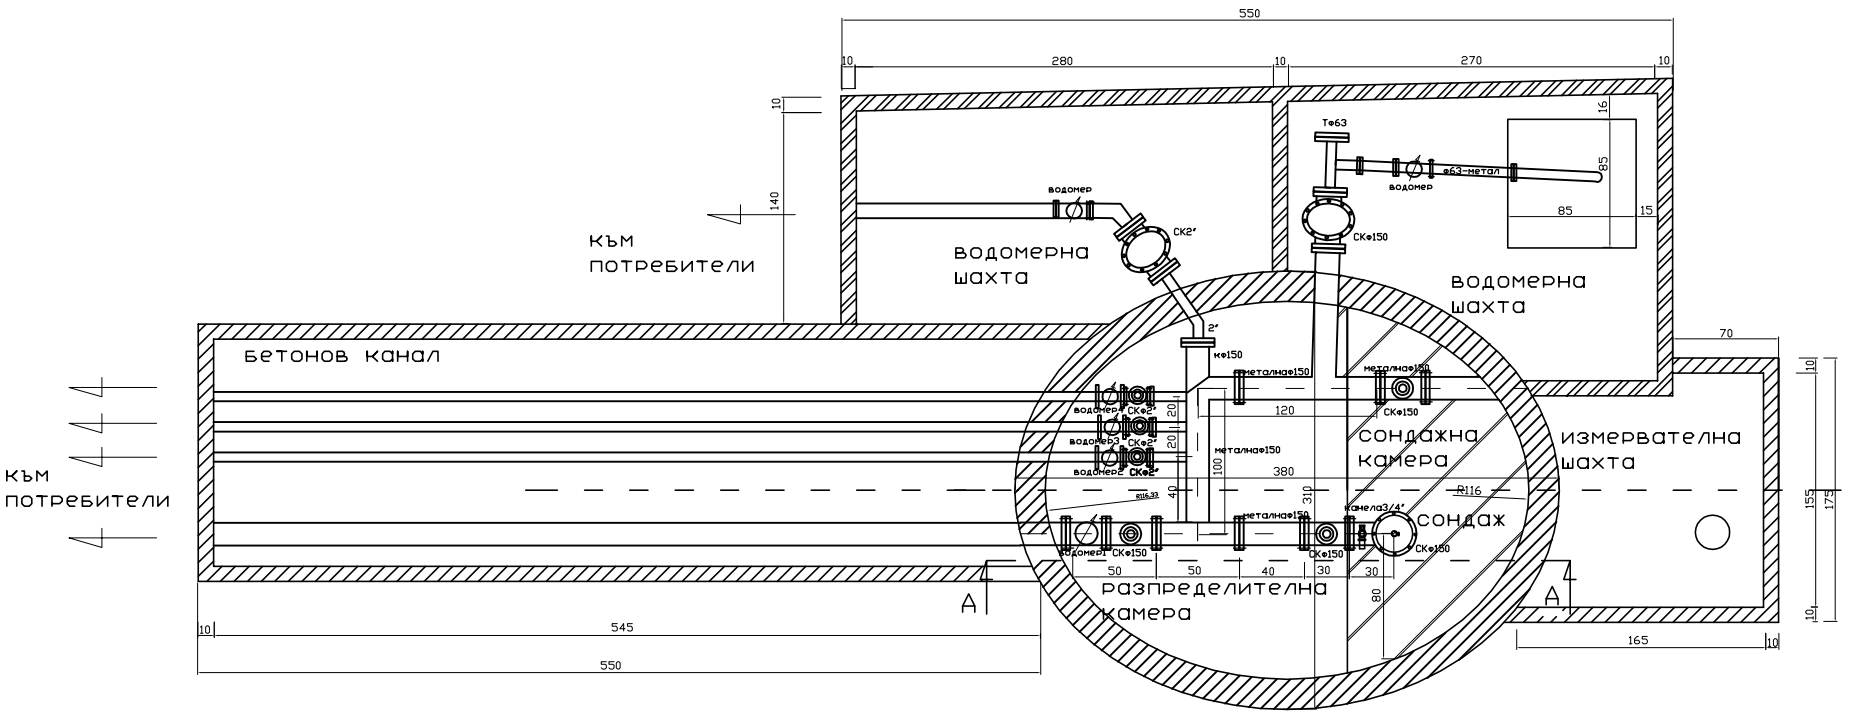

РАЗРЕЗ А-А

М 1:50

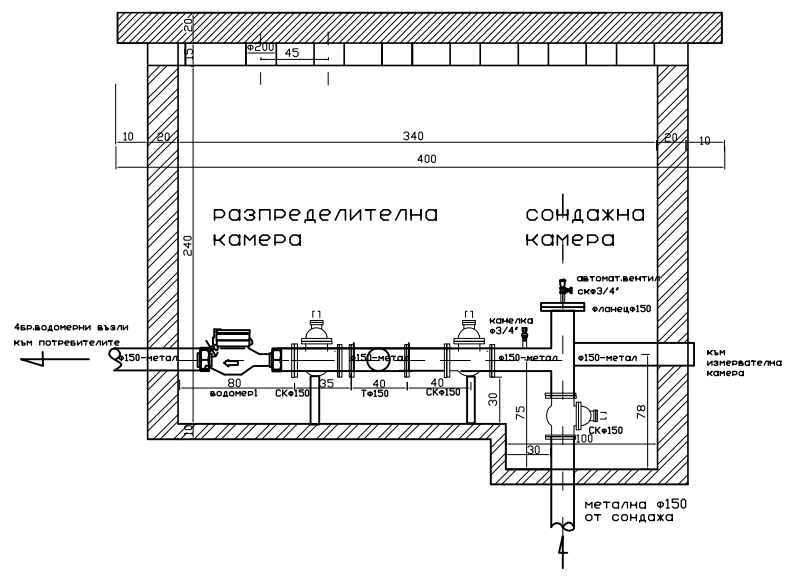

"БОРДО Инженеринг" ЕООД		
ВЪЗЛОЖИТЕЛ:	Община Долна баня	
ОБЕКТ:	Находище "Долна баня"	
ЧЕРТЕЖ	Каптажна шахта на Сондаж 13 хг - Конструкция	
ЧАСТ: Хидрог.		Дата: 07.2012
ПРОЕКТАНТ:	инж. Д. Денев	
УПРАВИТЕЛ:	инж. Д. Денев	