СОНДАЖ 13ХГ-НАХОДИЩЕ ДОЛНА БАНЯ

ФАСАДА ЗАПАД М 1:50

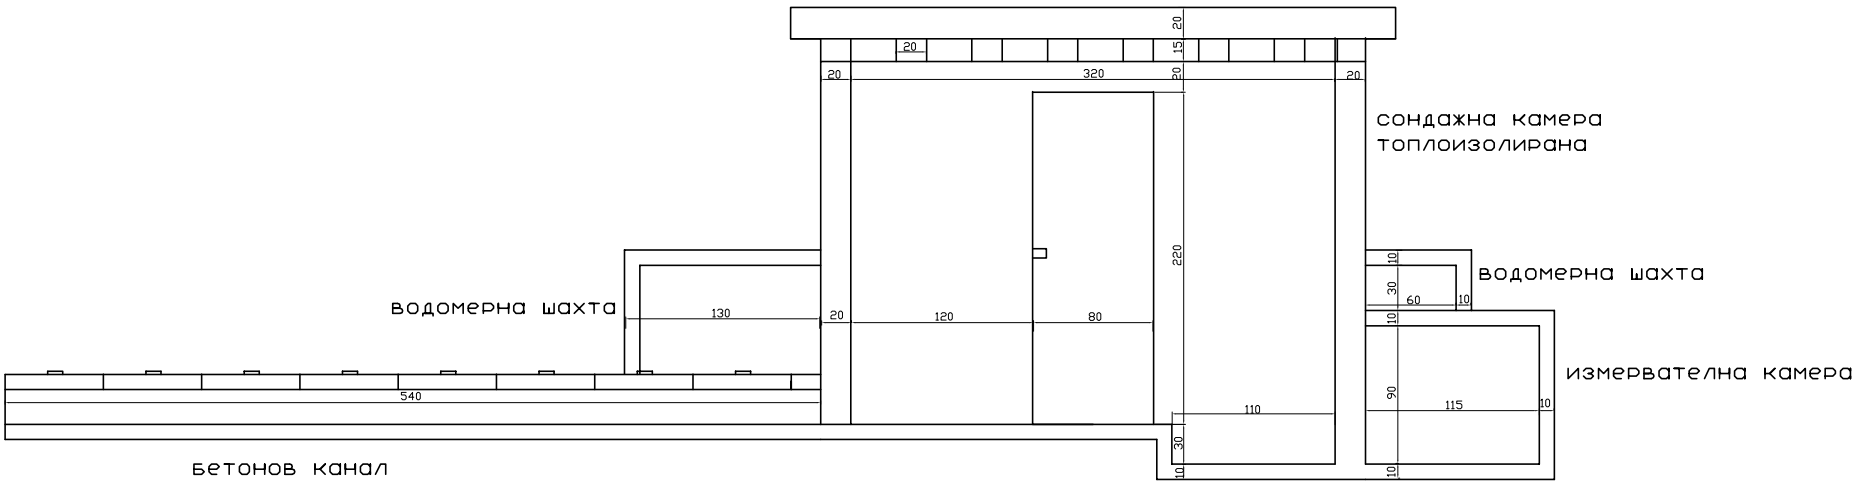

ПЛАН М 1:50

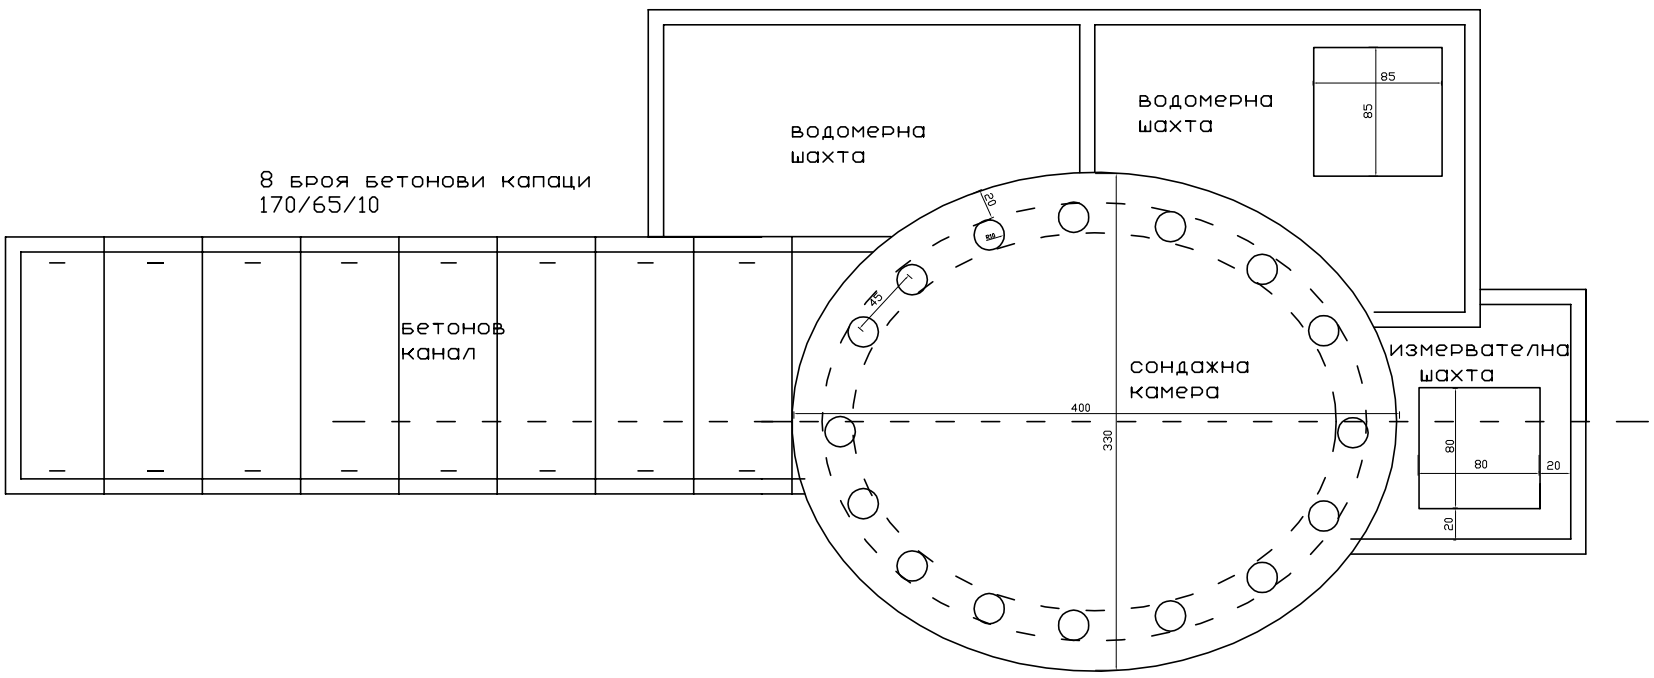

ФАСАДА СЕВЕР М 1:50

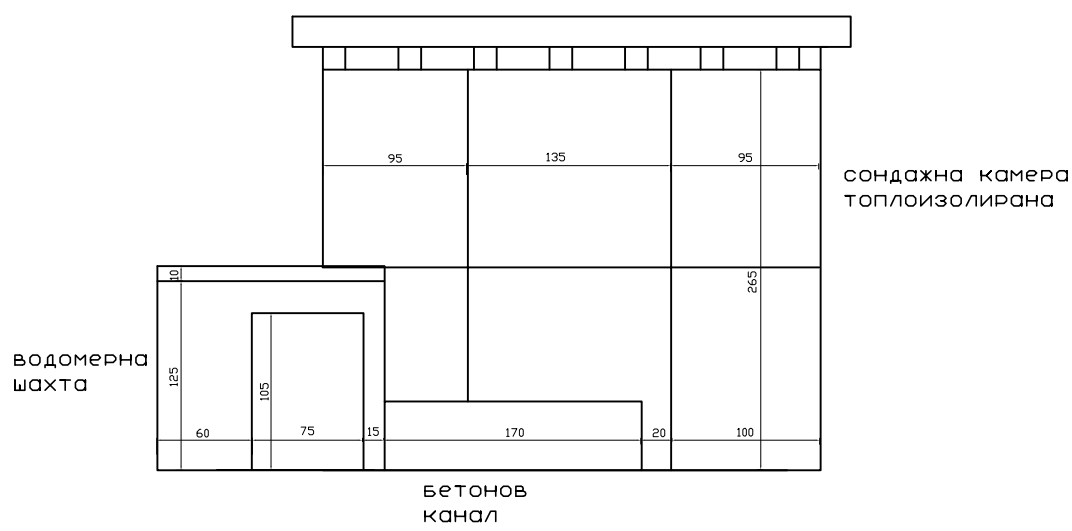

"БОРДО Инженеринг" ЕООД		
ВЪЗЛОЖИТЕЛ:	Община Долна баня	
ОБЕКТ:	Находище "Долна баня"	
ЧЕРТЕЖ	Сондаж 1 хг - Сграда над водоизточника	
ЧАСТ: Хидрог.		Дата: 07.2012
ПРОЕКТАНТ:	инж. Д. Денев	
УПРАВИТЕЛ:	инж. Д. Денев	